


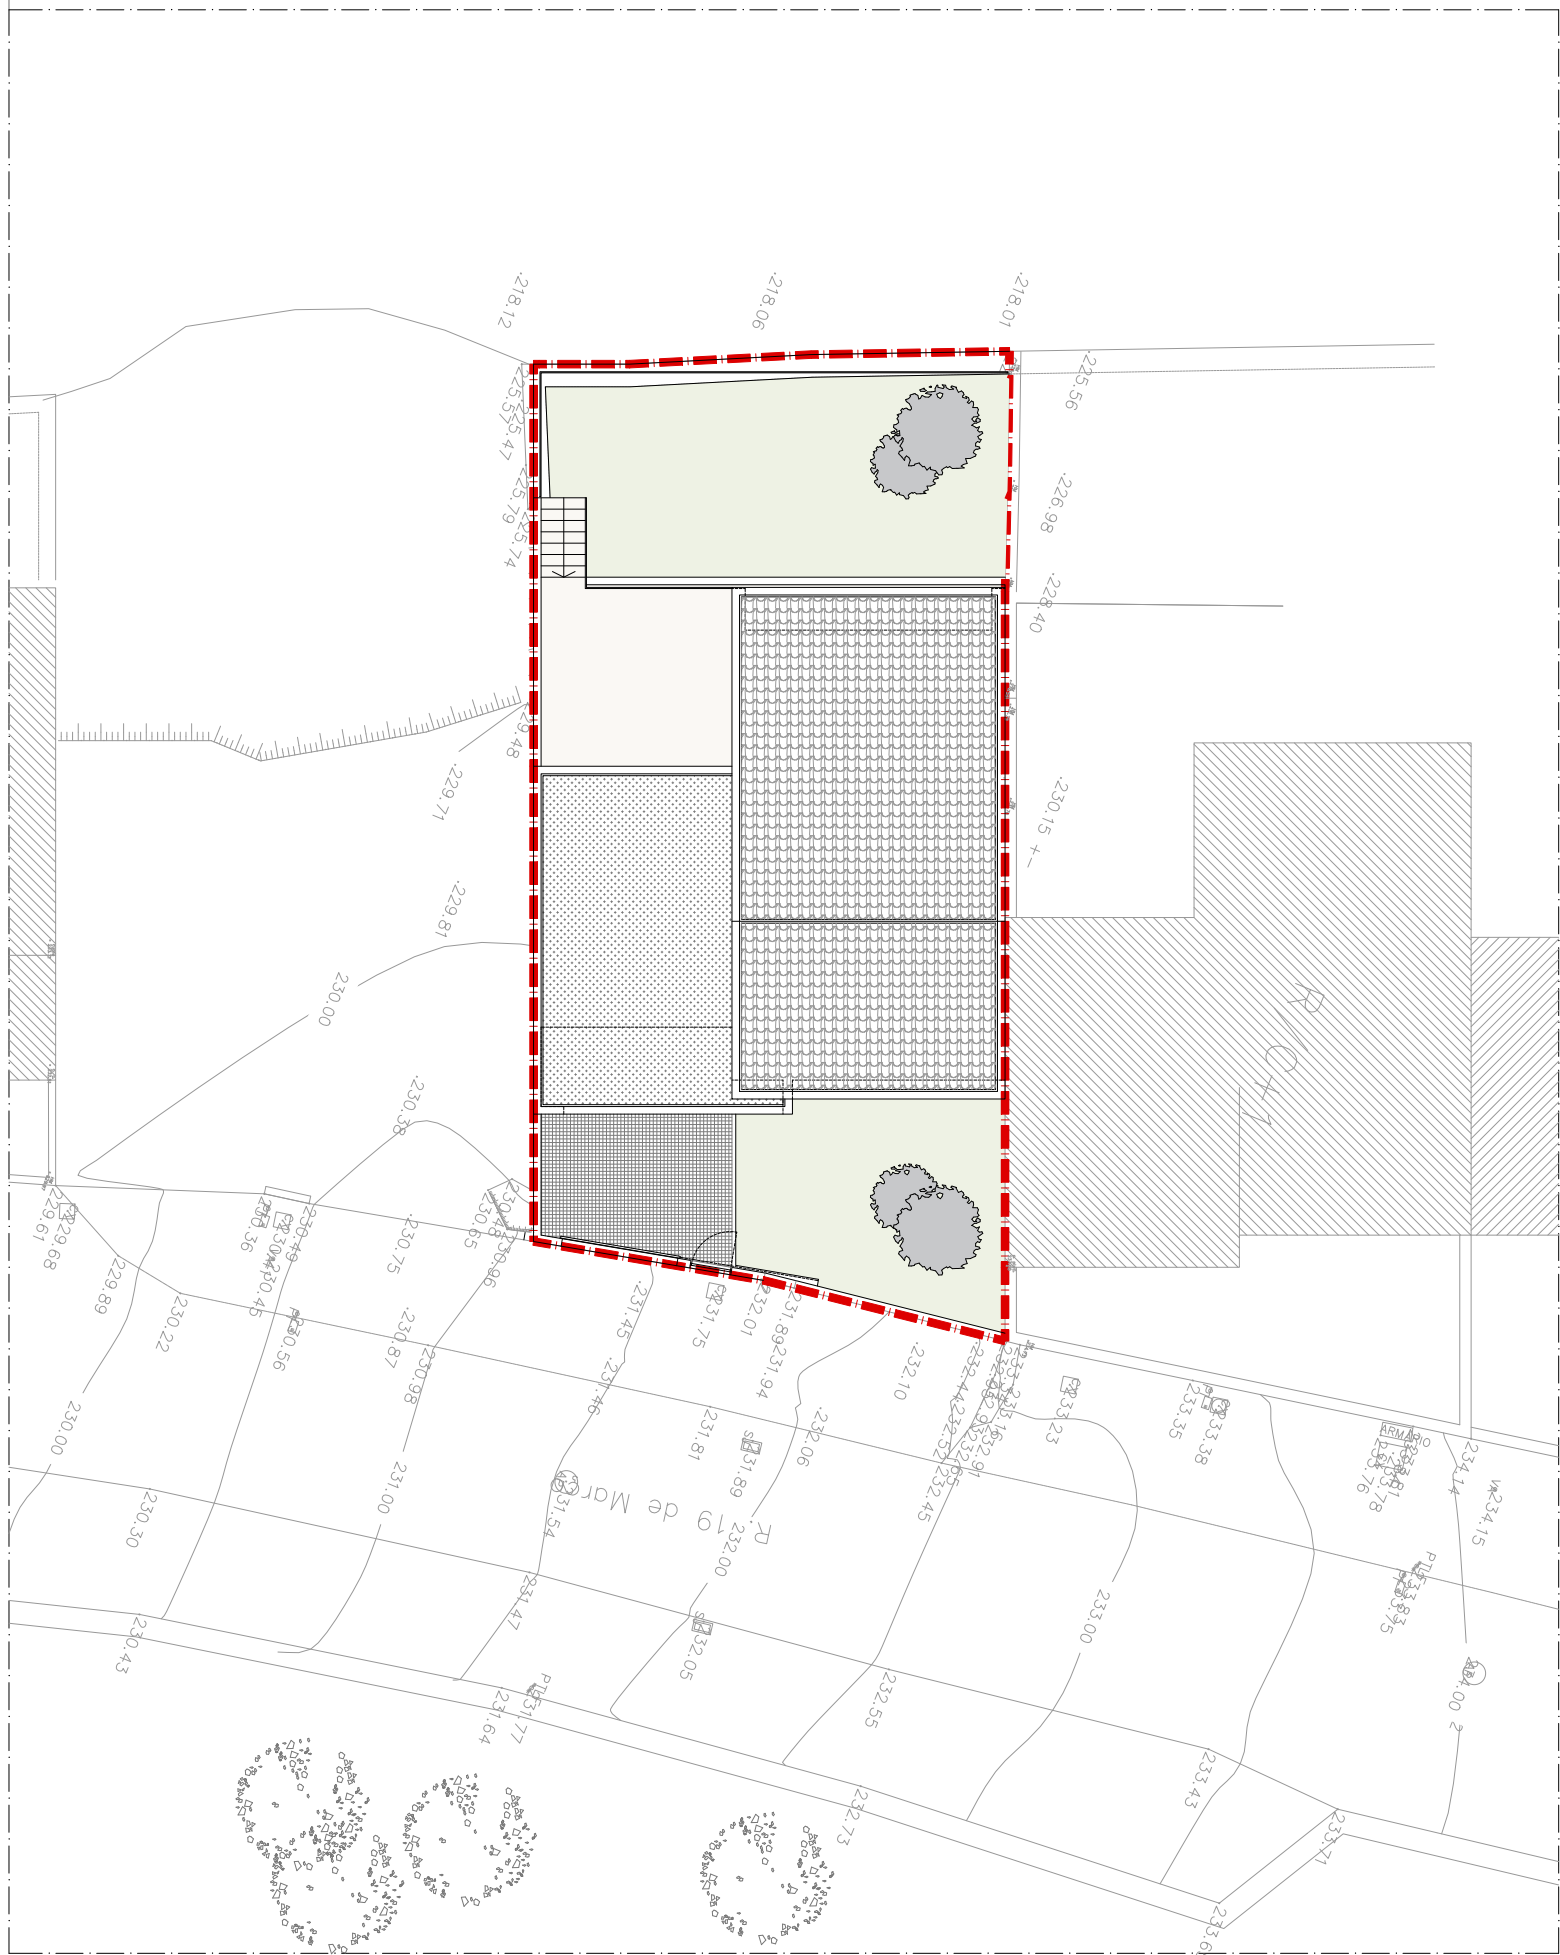

Planta de Implantação/ Cobertura (Sobre Levantamento Topográfico) | Versão 1

Legenda

Limite do Terreno | 306,80 m²

Áreas | Índices

Área do Terreno | 306,80 m²

Áreas Referentes à Habitação:

Área de Implantação | 123,40 m²

Área de Construção (S/ Palas) | 230,60 m²

Área Bruta de Construção (C/ Palas) | 250,90 m²

Área de Impermeabilização | 193,60 m²

Área Útil | 154,80 m²

Área Habitável | 84,30 m²

Índice de Ocupação | 0,40 - 40%

Índice de Utilização | 0,82 - 82%

Índice de Impermeabilização | 0,63 - 63%

rubricado/conferido:

Ana Moura, Arq.º
Pedro Moura, Arq.º

colaboração:

Diana Moura, Designer

Este desenho é propriedade da Moura Arquitetos, não pode ser reproduzido, divulgado ou copiado no todo ou em parte, sem autorização expressa. Reservados todos os direitos de autor pela legislação em vigor. DEC-LEI 63/85 (14 Março).



Requerente | Euronobel - Mediação Imobiliária, Unipessoal Lda
Rua de São Bento, n.º 31, U. F. Caldas de Vizela (S. Miguel e S. João), 4815 732 Vizela

Dezembro 2024 | Escala 1.100
ref. interna | H_20.2024

Projeto | Habitação Unifamiliar e Muro de Suporte
Rua 19 de Março, Freguesia de Infias, 4815 388 Vizela

Fase | Estudo Prévio_V1 | Pl. de Implantação/ Cobertura (Sobre Lev. Topográfico) | Desenho n.º

Praça do Município, Loja 14 (Fórum Vizela), 4815 013 Vizela | +351 253 195 072 | +351 916 030 854 | geral.mouraarquitetos@gmail.com

01