


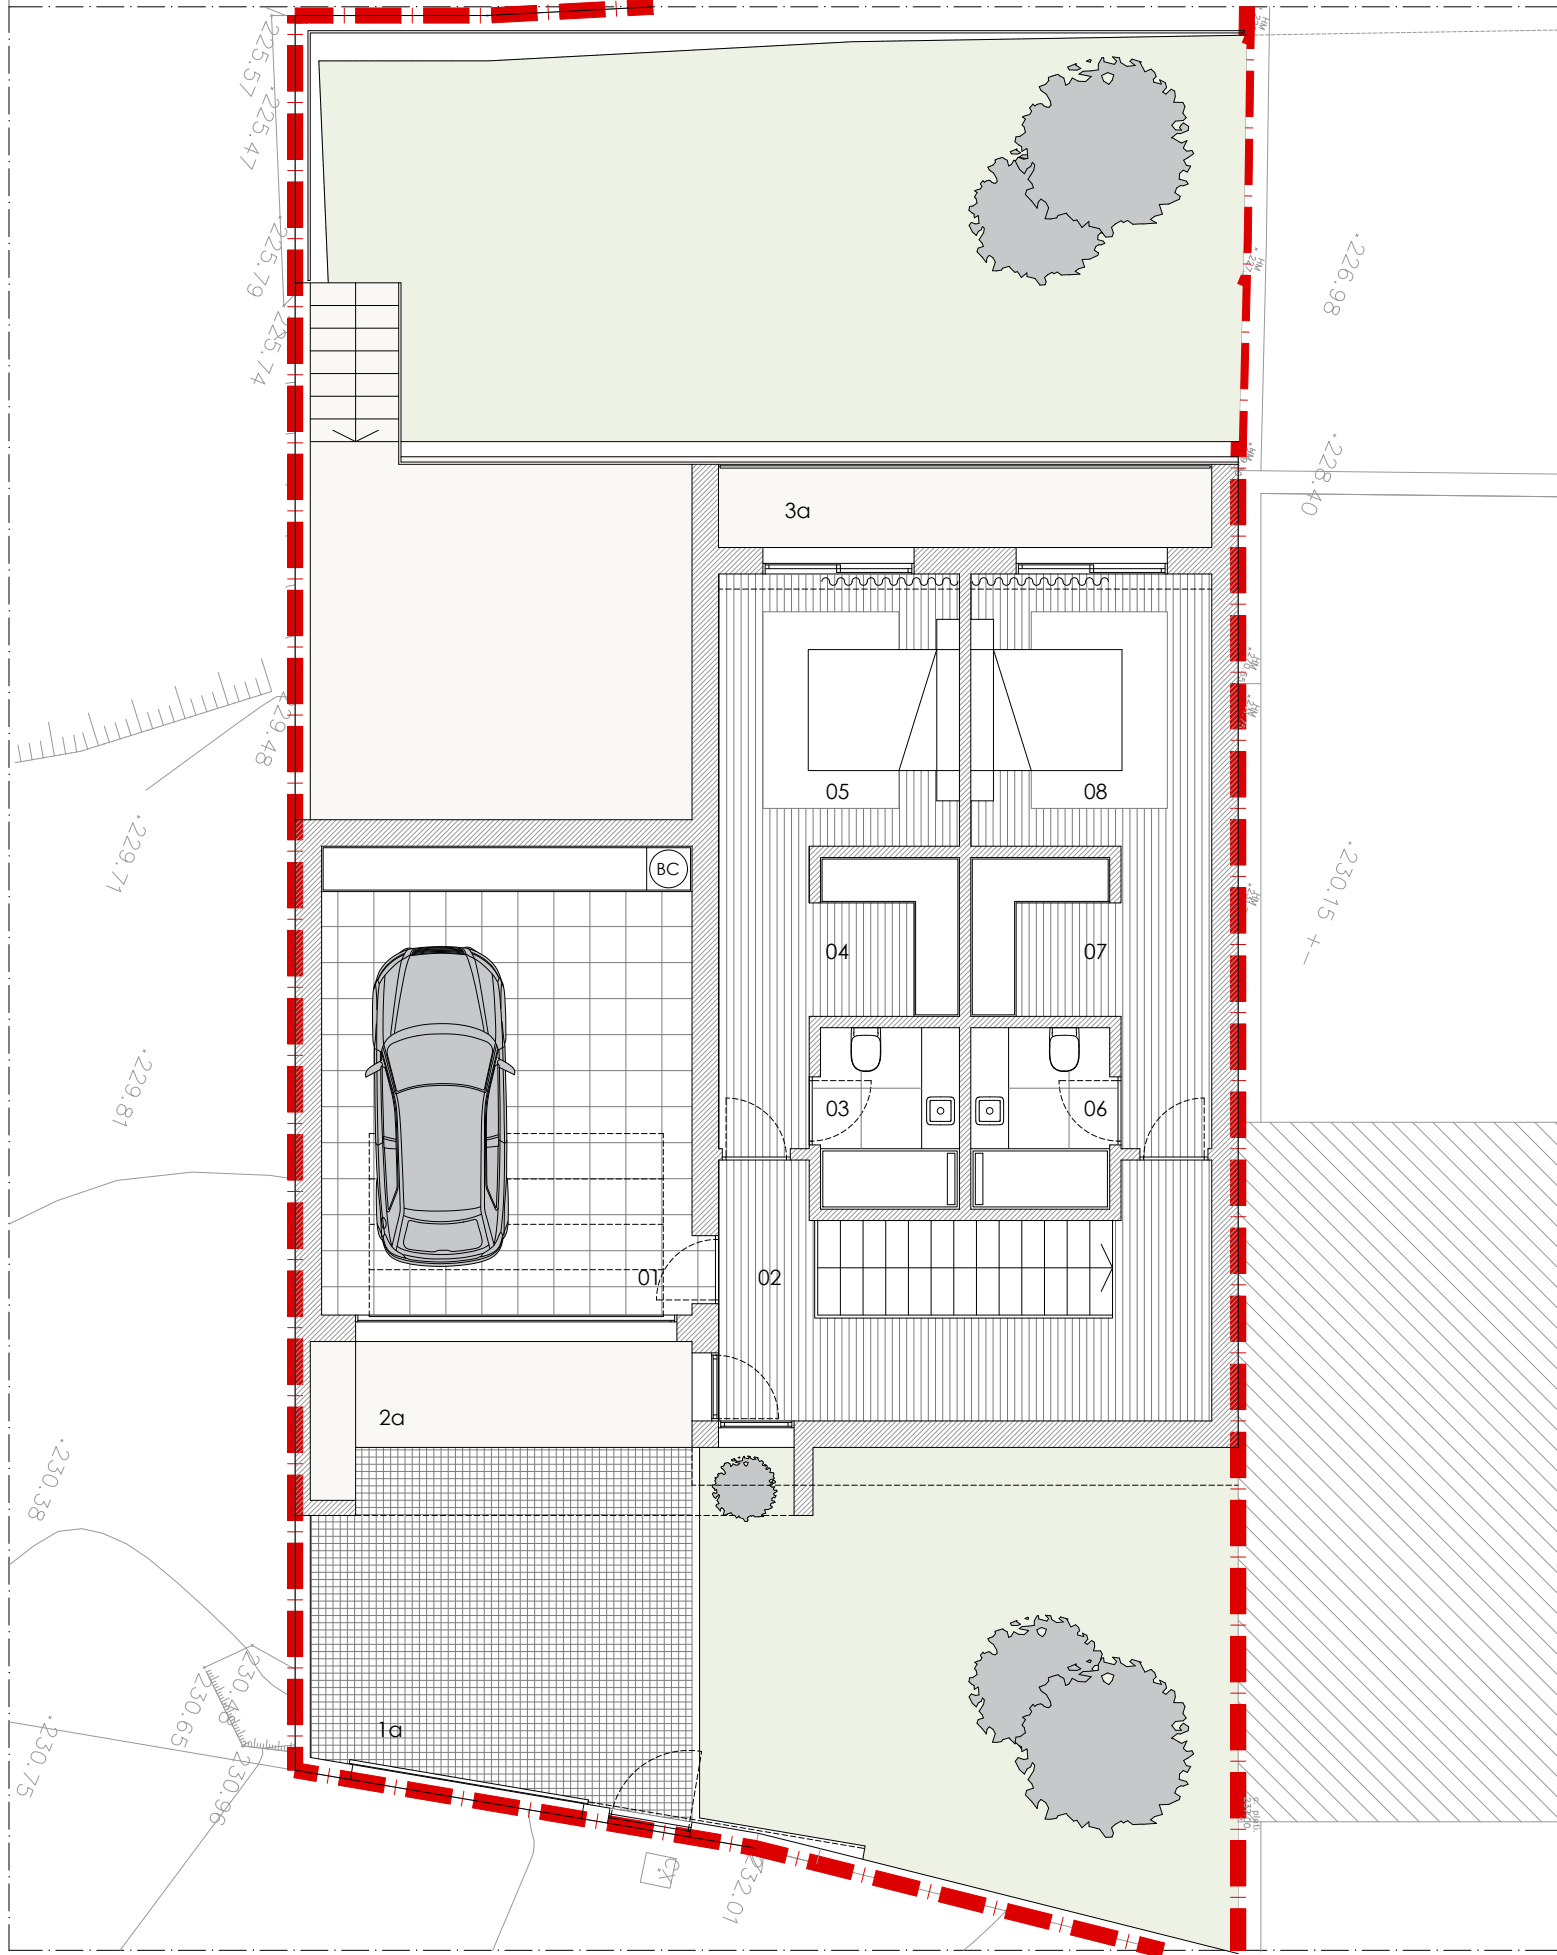

Planta do Piso 1 | Versão 1

Legenda

Espaços Interiores

- 01 Garagem | 30,70 m²
- 02 Espaço de Entrada + Espaço de Distribuição | 14,30 m²
- 03 Instalação Sanitária Privativa 01 | 4,50 m²
- 04 Closet + Espaço de Distribuição Suite 01 | 9,00 m²
- 05 Suite 01 | 11,50 m²
- 06 Instalação Sanitária Privativa 02 | 4,50 m²
- 07 Closet + Espaço de Distribuição Suite 02 | 9,00 m²
- 08 Suite 02 | 11,50 m²
- 09 Escada + Espaço de Distribuição | 12,90 m²
- 10 Closet Suite 03 | 9,00 m²
- 11 Instalação Sanitária Privativa 03 | 4,20 m²
- 12 Suite 03 | 11,90 m²
- 13 Instalação Sanitária de Serviço | 2,70 m²
- 14 Lavandaria | 4,00 m²
- 15 Cozinha | 13,30 m²
- 16 Sala de Jantar + Sala de Estar | 36,20 m²

- MLR Máquina Lavar Roupas
- MSR Máquina Secar Roupas
- MLL Máquina Lavar Louças
- CQ Copa Quente
- CF Copa Fria

Espaços Exteriores

- 1a Acesso Automóvel + Acesso Pedonal | 22,10 m²
- 2a Pátio de Apoio à Entrada e Garagem | 7,50 m²
- 3a Varanda dos Quartos | 7,00 m²
- 4a Terraço de Apoio à Zona Social | 39,90 m²

Áreas | Índices

- Área do Terreno | 306,80 m²
- Áreas Referentes à Habitação:
 - Área de Implantação | 123,40 m²
 - Área de Construção (S/ Palas) | 230,60 m²
 - Área de Construção (C/ Palas) | 250,90 m²
 - Área de Impermeabilização | 193,60 m²
 - Área Útil | 154,80 m²
 - Área Habitável | 84,30 m²
- Índice de Ocupação | 0,40 - 40%
- Índice de Utilização | 0,82 - 82%
- Índice de Impermeabilização | 0,63 - 63%

rubricado/conferido:

Ana Moura, Arq.º
Pedro Moura, Arq.º

colaboração:

Diana Moura, Designer

Este desenho é propriedade da Moura Arquitetos, não pode ser reproduzido, divulgado ou copiado no todo ou em parte, sem autorização expressa. Reservados todos os direitos de autor pela legislação em vigor, DEC-LEI 63/85 (14 Março).



Requerente | Euronobel - Mediação Imobiliária, Unipessoal Lda
Rua de São Bento, n.º 31, U. F. Caldas de Vizela (S. Miguel e S. João), 4815 732 Vizela

Projeto | Habitação Unifamiliar e Muro de Suporte
Rua 19 de Março, Freguesia de Infias, 4815 388 Vizela

Fase | Estudo Prévio_V1

Planta do Piso 1 | Desenho n.º

02

Praça do Município, Loja 14 (Fórum Vizela), 4815 013 Vizela | +351 253 195 072 | +351 916 030 854 | geral.mouraarquitetos@gmail.com